



Ansicht Süd

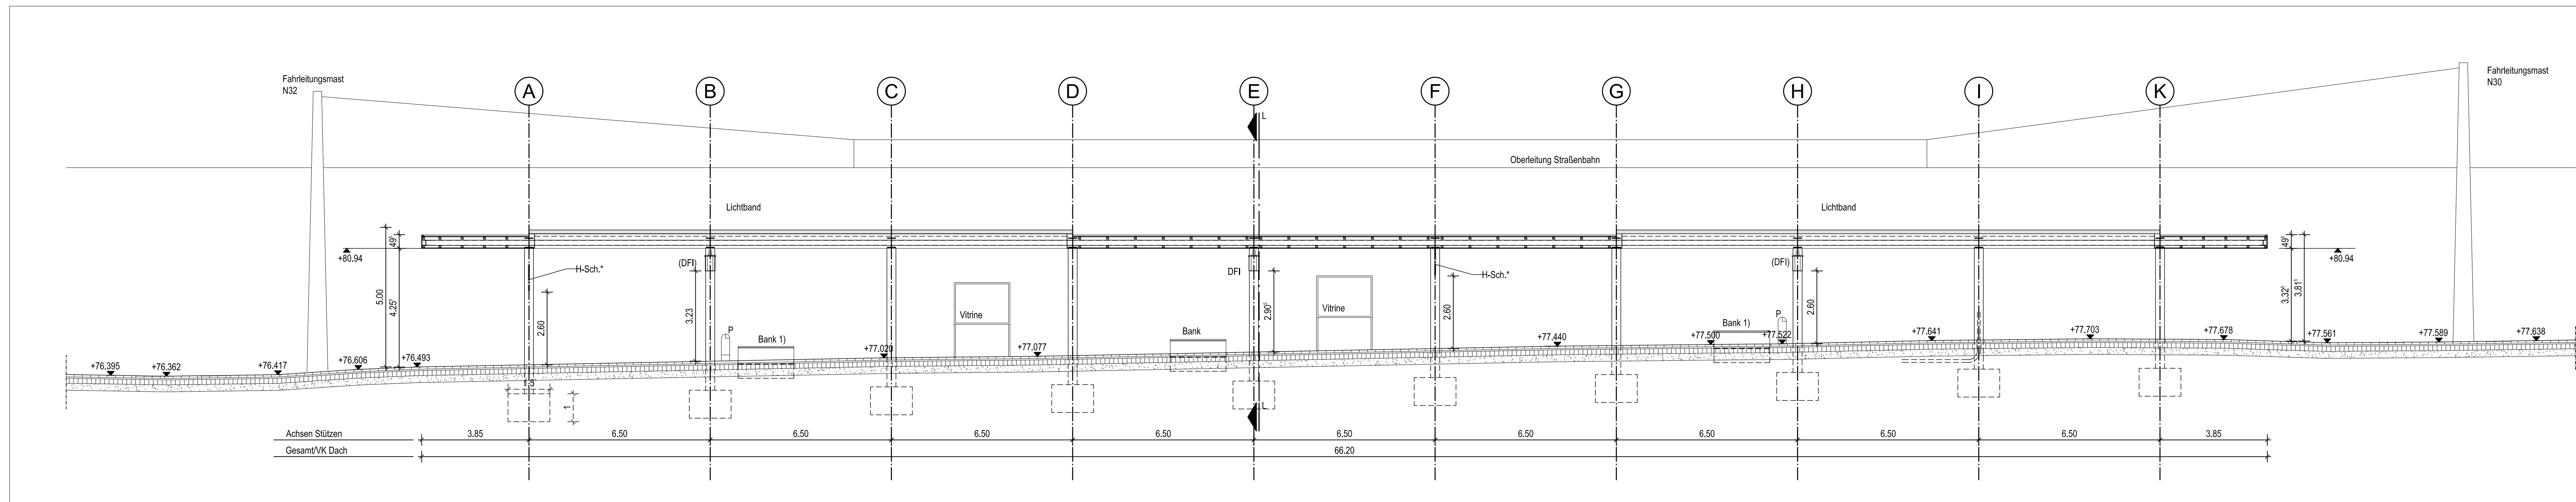

Schnitt J-J

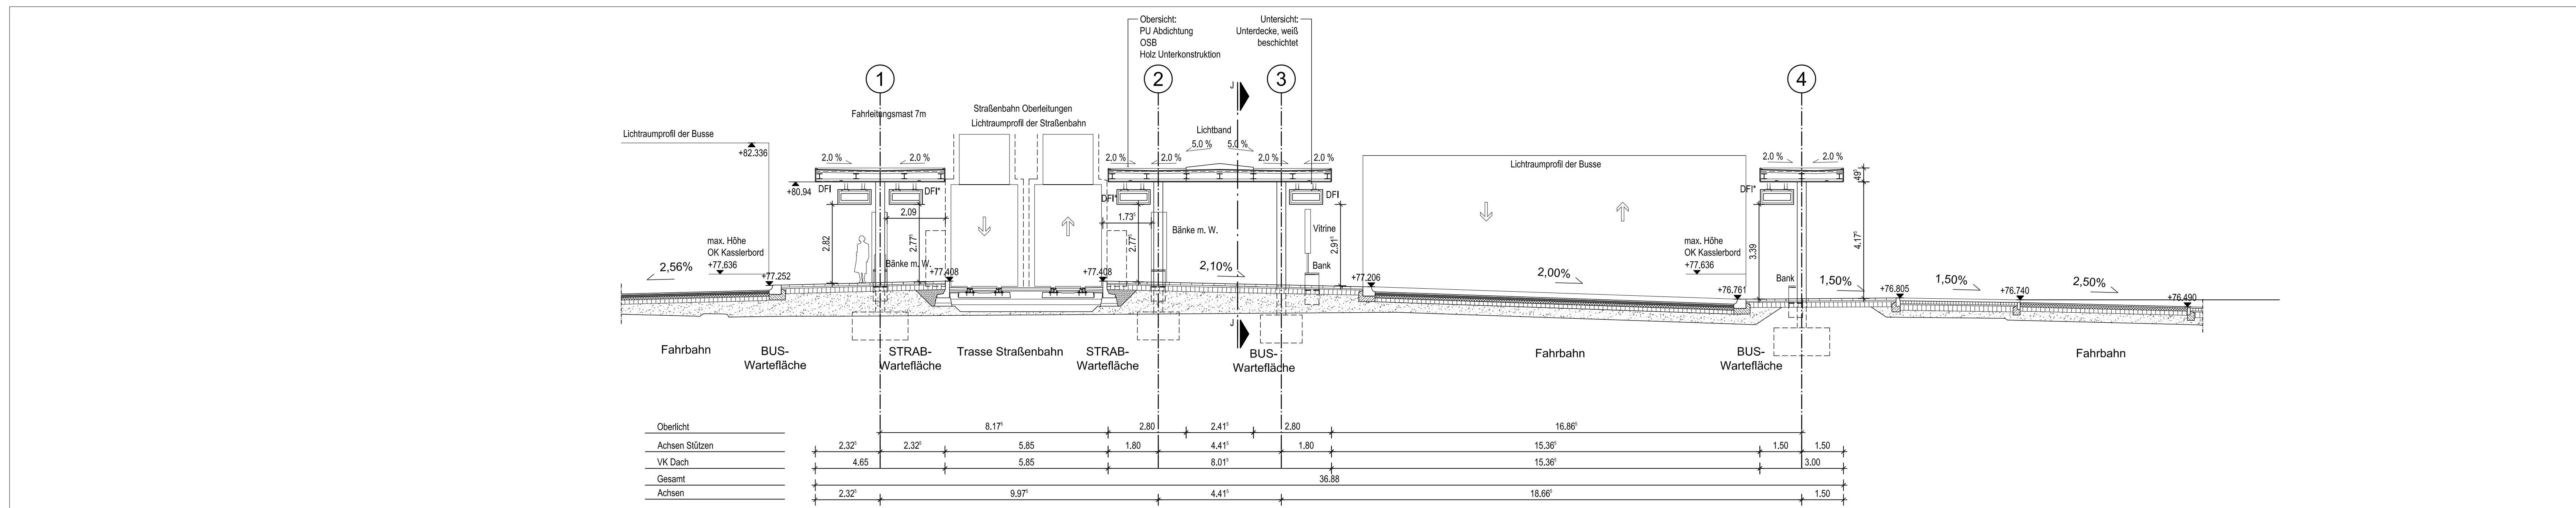

Schnitt L-L

Legende

- * - aus Bestand Cottbusverkehr
- ** - aus Bestand Stadt Cottbus
- Bank 1) - Standortveränderung der 4 Sitzbänke aus der Freianlagenplanung Ost
- Bank m. W. - Bank mit Wetterschutz
- DFI - Dynam. Fahrgastinformation
- (DFI) - nur Leerrohre
- FSA - Fahrkartenautomat
- P - Papierkorb
- H-Sch. - Haltestellenschild



Nr.	Art der Änderung	Datum	Zeichen



Stadtverwaltung Cottbus
 G IV Stadtentwicklung und Bauen
 Fachbereich Grün- und Verkehrsflächen
 Karl-Marx-Straße 67
 03044 Cottbus



Cottbusverkehr GmbH
 Walther-Rathenau-Straße 38
 03044 Cottbus



ARGE Bahnhofsumfeld Cottbus

Henry Ripke
 Architekten

c/o BDC Dorsch Consult
 Ingenieurgesellschaft mbH
 Storkower Straße 207A
 D-10309 Berlin

Datum	Zeichen
bearbeitet: 25.01.2017	
geprüft: 25.01.2017	

Klimagerechtes Mobilitätsverkehrszentrum Cottbus
 Teilvorhaben: Verkehrsknoten Hauptbahnhof (Ostseite)

Überdachung der Warteflächen
 Entwurfsplanung (LP 3 HOAI)

Schnitte und Ansichten

27.01.2017

Unterlage: Blatt: 28 2

Maßstab: 1:100

Aufgestellt:	Geprüft:
Datum:	Datum:
Gesehen:	Genehmigt:
Datum:	Datum: